

ROMÂNIA
JUDEȚUL SUCEAVA
CONSILIUL LOCAL AL COMUNEI MARGINEA

HOTĂRÂRE
privind alegerea președintelui de ședință

Consiliul local al comunei Marginea, județul Suceava.

Având în vedere:

- expunerea de motive prezentată de domnul Nichitean Dumitru- primarul comunei Marginea înregistrată sub nr.14.601 din 14.12.2017;
- raportul secretarului comunei înregistrat sub nr.14.600 din 14.12.2017;
- raportul comisiei de specialitate din cadrul Consiliului local înregistrat sub nr.14.636 din 15.12.2017;

În temeiul dispozițiilor art. 35, 41 și 45 din Legea nr.215/2001 a administrației publice locale (r2) cu modificările și completările ulterioare.

HOTĂRĂȘTE:

Articol unic – Se alege prin vot deschis ca președinte de ședință al Consiliului local al comunei Marginea, pentru o perioadă de o lună, domnul consilier **MAGOPĂȚ** Gheorghe.

PREȘEDINTE DE ȘEDINȚĂ,
MAGOPĂȚ Gheorghe

The image shows a circular official stamp of the Marginea Local Council. The outer ring contains the text "ROMÂNIA" at the top, "JUDEȚUL SUCEAVA" on the left, "COM. MARGINEA" on the right, and "CONSILIUL LOCAL" at the bottom. In the center is the coat of arms of Romania. Overlaid on the stamp is a handwritten signature in blue ink.

Marginea
15 decembrie 2017
Nr.71

CONTRASEMNEAZĂ:
SECRETARUL COMUNEI,
Onciul Adrian-Valentin

A handwritten signature in blue ink, likely belonging to the Secretary, Onciul Adrian-Valentin.

ROMÂNIA
JUDEȚUL SUCEAVA
CONSILIUL LOCAL AL COMUNEI MARGINEA

HOTĂRÂRE

privind atestarea apartenenței unor suprafețe de teren la domeniul privat al comunei Marginea, județul Suceava

Consiliul local al comunei Marginea, județul Suceava.

Având în vedere:

-Expunerea de motive prezentată de domnul Nichitean Dumitru-primarul comunei, înregistrată cu nr.14.603 din 14.12.2017;

-Raportul compartimentului urbanism, administrarea domeniului public și privat și administrativ din cadrul aparatului de specialitate al primarului, înregistrat cu nr.14.602 din 14.12.2017;

-Raportul Comisiei de specialitate din cadrul Consiliului local înregistrat cu nr. 14.637 din 15.12.2017;

-prevederile art.552-559 și art.859 alin.(2)-Cod civil;

-prevederile art.121 din Legea nr.215/2001 a administrației publice locale (r2) cu modificările și completările ulterioare;

În temeiul dispozițiilor art. 36 alin. (2) lit. c) și art. 45 alin. (1) din Legea nr. 215/2001 a administrației publice locale (r2) cu modificările și completările ulterioare.

HOTĂRĂȘTE:

Art.1 – Se atestă apartenența la domeniul privat al comunei Marginea a unor suprafețe de teren situate în comuna Marginea, județul Suceava și identificate prin planurile de amplasament și delimitare a imobilelor, astfel:

1.suprafața de 1300 mp teren, categoria «*neproductiv*», în zona Șoarec-Ursoaia I, conform Anexei nr.1;

2.suprafața de 2500 mp teren, categoria «*neproductiv*», în zona Șoarec-Ursoaia II, conform Anexei nr.2;

3.suprafața de 9.500 mp teren, categoria «*neproductiv*», în zona Șoarec-Stână, conform Anexei nr.3;

4.suprafața de 2.300 mp teren, categoria «*neproductiv*», în zona Șoarec-Pod, conform Anexei nr.4;

5.suprafața de 3.500 mp teren, categoria «*neproductiv*», în zona Runc-Poieni, conform Anexei nr.5;

6.suprafața de 8.200 mp teren, categoria «*neproductiv*», în zona Floaca, conform Anexei nr.6;

7.suprafața de 34.600 mp teren, categoria «*neproductiv*», în zona Țigani-Casa Adunare, conform Anexei nr.7;

8.suprafața de 20.000 mp teren, categoria «*neproductiv*», în zona Țigani Cornu-Linieii, conform Anexei nr.8;

9.suprafața de 2.700 mp teren, categoria «*neproductiv*», în zona Țigani-Ciuc, conform Anexei nr.9;

10.suprafața de 42.600 mp teren, categoria «*neproductiv*», în zona Bază Sportivă, conform Anexei nr.10;

11.suprafața de 31.800 mp teren, categoria «*neproductiv*», în zona Garaj-Împletituri, conform Anexei nr.11;

12.suprafața de 4.703 mp teren, categoria «*neproductiv*», în zona Garaj-Stație captare, conform Anexei nr.12;

13.suprafața de 48.100 mp teren, categoria «*neproductiv*», în zona Ioachim, conform Anexei nr.13;

14.suprafața de 24.600 mp teren, categoria «*neproductiv*», în zona George Iosif, conform Anexei nr.14;

15.suprafața de 880 mp teren, categoria «*neproductiv*», în zona Ilioi, conform Anexei nr.15;

16.suprafața de 447 mp teren, categoria «*neproductiv*», în zona Grigorean, conform Anexei nr.16;

17.suprafața de 110.000 mp teren, categoria «*neproductiv*», în zona Groapă Gunoi, conform Anexei nr.17;

18.suprafața de 20.700 mp teren, categoria «*neproductiv*», în zona Punte Cimitir, conform Anexei nr.18;

19.suprafața de 32.400 mp teren, categoria «*neproductiv*», în zona Luncă-Nică, conform Anexei nr.19;

20.suprafața de 2.938 mp teren, categoria «*neproductiv*», în zona CAP- Margob, conform Anexei nr.20;

21.suprafața de 58.400 mp teren, categoria «*neproductiv*», în zona Zona-Industrială, conform Anexei nr.21;

22.suprafața de 54.300 mp teren, categoria «*neproductiv*», în zona Prund-Olarian, conform Anexei nr.22;

23.suprafața de 19.100 mp teren, categoria «*neproductiv*», în zona Prund-Bodnarescu, conform Anexei nr.23;

24.suprafața de 409 mp teren, categoria «*curți-construcții*», în zona Ceramică, conform Anexei nr.24;

25.suprafața de 46.300 mp teren, categoria «*neproductiv*», în zona Fabrică, conform Anexei nr.25.

Art.2 – Se aprobă înscrierea în evidențele Biroului de Cadastru și Publicitate Imobiliară Rădăuți (BCPI) –Carte Funciară a situației privind regimul proprietății terenurilor menționate la articolul 1.

Art.3 – Anexele de la nr.1 la nr. 25 fac parte integrantă din hotărâre.

Art.4– Primarul comunei, prin Compartimentul urbanism, administrarea domeniului public și privat și administrativ va duce la îndeplinire prevederile prezentei hotărâri.



Marginea
15 decembrie 2017
Nr.72


CONTRASEMNEAZĂ:
SECRETARUL COMUNEI,
Onciul Adrian-Valentin

Plan de amplasament și delimitare a imobilului pentru a sta la baza emiterii
Hotararii Consiliului Local Domeniu Privat

Scara 1: 500

ANEXA NR. 1

la HCL 72/15.12.2017

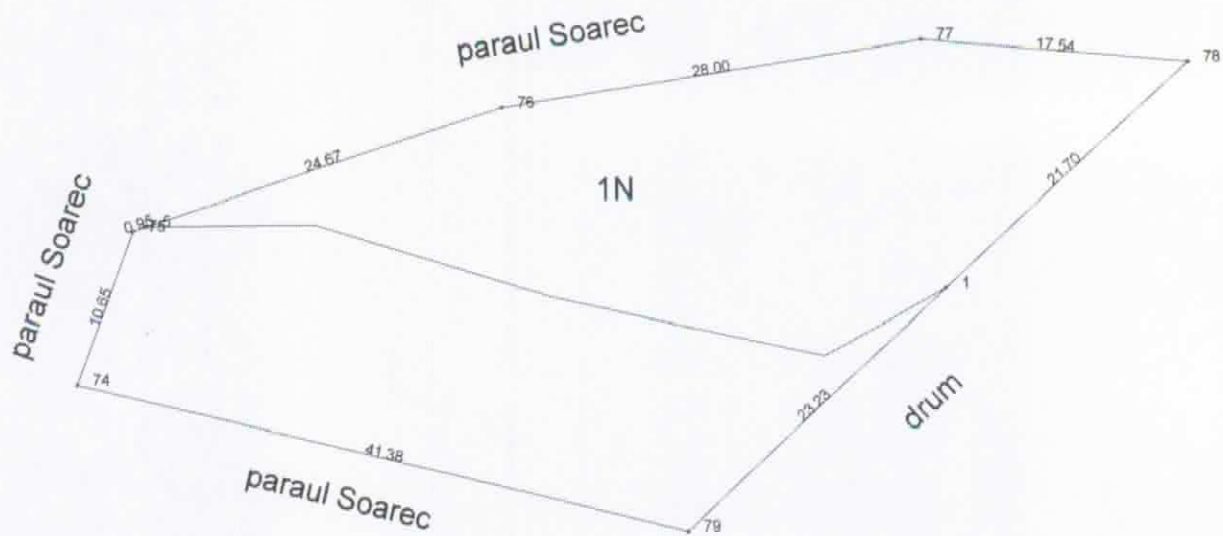

PRESEDINTE
MAGOPĂȚ GEORGHE




SECRETAR
Onciul Adrian-Valentin



Nota ; Suprafata de 1300mp teren neproductiv, din care 711mp situati intravilan si 589mp situati extravilan la loc numit Soarec-Ursoaia I ,face parte din Inventarul Domeniului Privat al Comunei Marginea.




Plan de amplasament și delimitare a imobilului pentru a sta la baza emiterii
Hotararii Consiliului Local Domeniu Privat

Scara 1: 500

ANEXA NR. 2

la HCL 72/15.12.2017

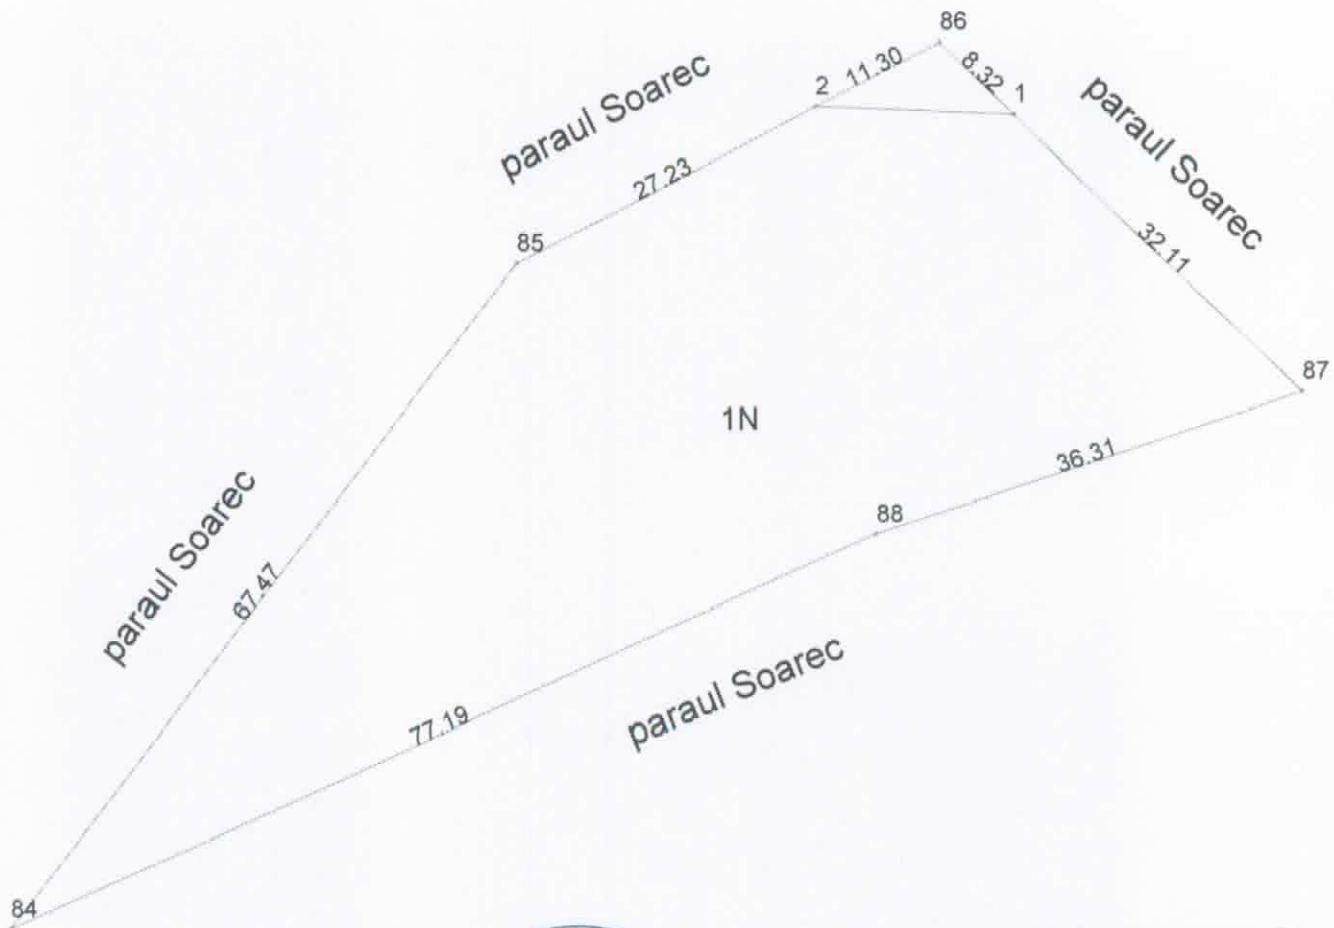

PRESEDINTE
MAGOPAT

[Signature]



SECRETAR
Onciul Adrian-Valentin

[Signature]

Nota ; Suprafata de 2500mp teren neproductiv, din care 44mp situati intravilan si 2456mp situati extravilan la loc numit Soarec-Ursoaia II ,face parte din Inventarul Domeniului Privat al Comunei Marginea.




Plan de amplasament și delimitare a imobilului pentru a sta la baza emiterii
Hotararii Consiliului Local Domeniu Privat

Scara 1: 2000

ANEXA NR. 3

la HCL 72/15.12.2017

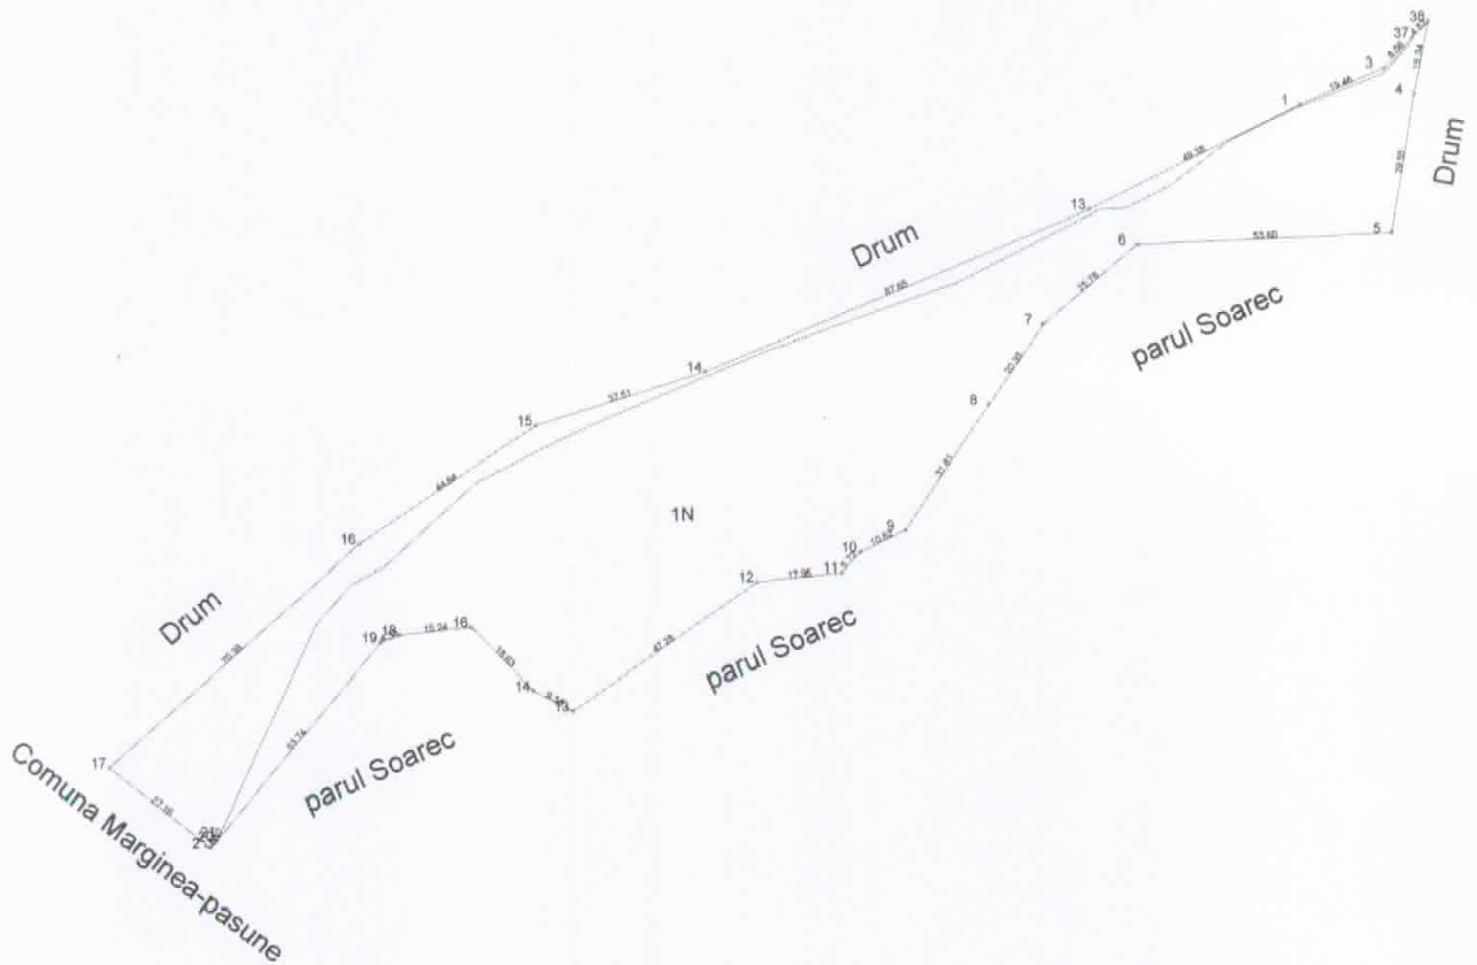

PRESEDINTE

MAGOPĂT G. P. R. G.

[Handwritten signature]



SECRETAR
Onciul Adrian-Valentin

[Handwritten signature]

Nota ; Suprafata de 9500mp teren neproductiv, din care 1534mp situati intravilan si 7966mp situati extravilan la loc numit Soarec-Stana ,face parte din Inventarul Domeniului Privat al Comunei Marginea.




Plan de amplasament și delimitare a imobilului pentru a sta la baza emiterii
Hotararii Consiliului Local Domeniu Privat

Scara 1: 500

ANEXA NR. 4

la HCL 72/15.12.2017

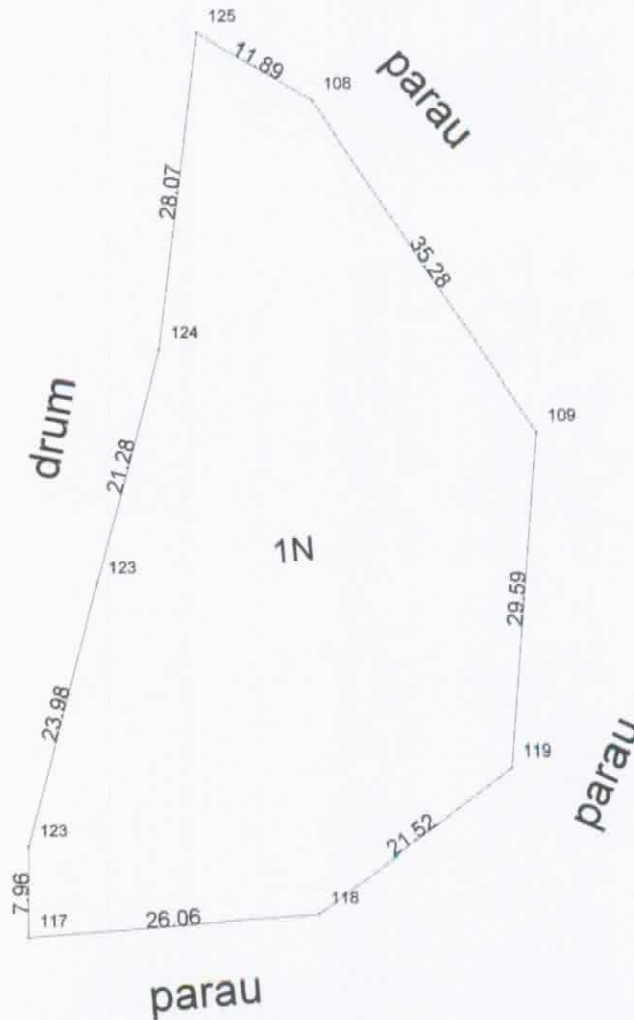

PRESEDINTE,
MAGOPAT GHEORGHE

[Signature]



SECRETAR
Onciul Adrian-Valentin

[Signature]

Nota ; Suprafata de 2300mp teren neproductiv, situati extravilan la loc numit Soarec-Pod ,face parte din Inventarul Domeniului Privat al Comunei Marginea.




Plan de amplasament și delimitare a imobilului pentru a sta la baza emiterii
Hotararii Consiliului Local Domeniu Privat

Scara 1: 1000

ANEXA NR. 5

la HCL 72/15.12.2017

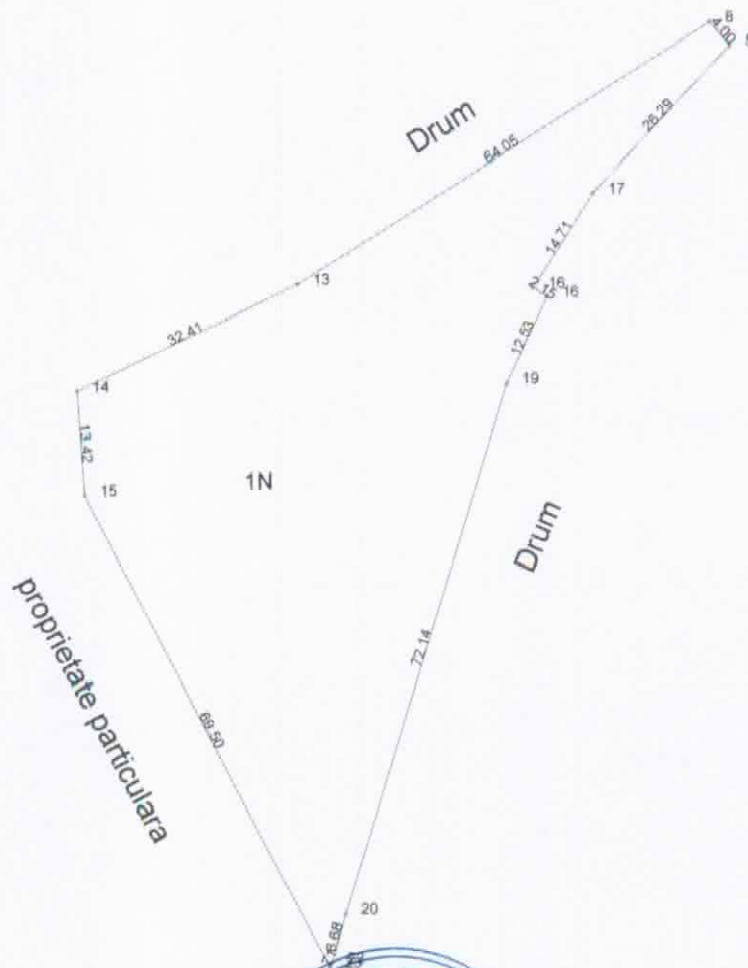

PRESEDINTE,
MAGORĂȚI GHEORGHE



SECRETAR
Onciul Adrian-Valentin

Nota ; Suprafata de 3500mp teren neproductiv, situati intravilan la loc numit Runc-Poieni
,face parte din Inventarul Domeniului Privat al Comunei Marginea.




Plan de amplasament și delimitare a imobilului pentru a sta la baza emiterii
Hotararii Consiliului Local Domeniu Privat

Scara 1: 500

ANEXA NR. 6

12 HCL 72 / 15.12.2017

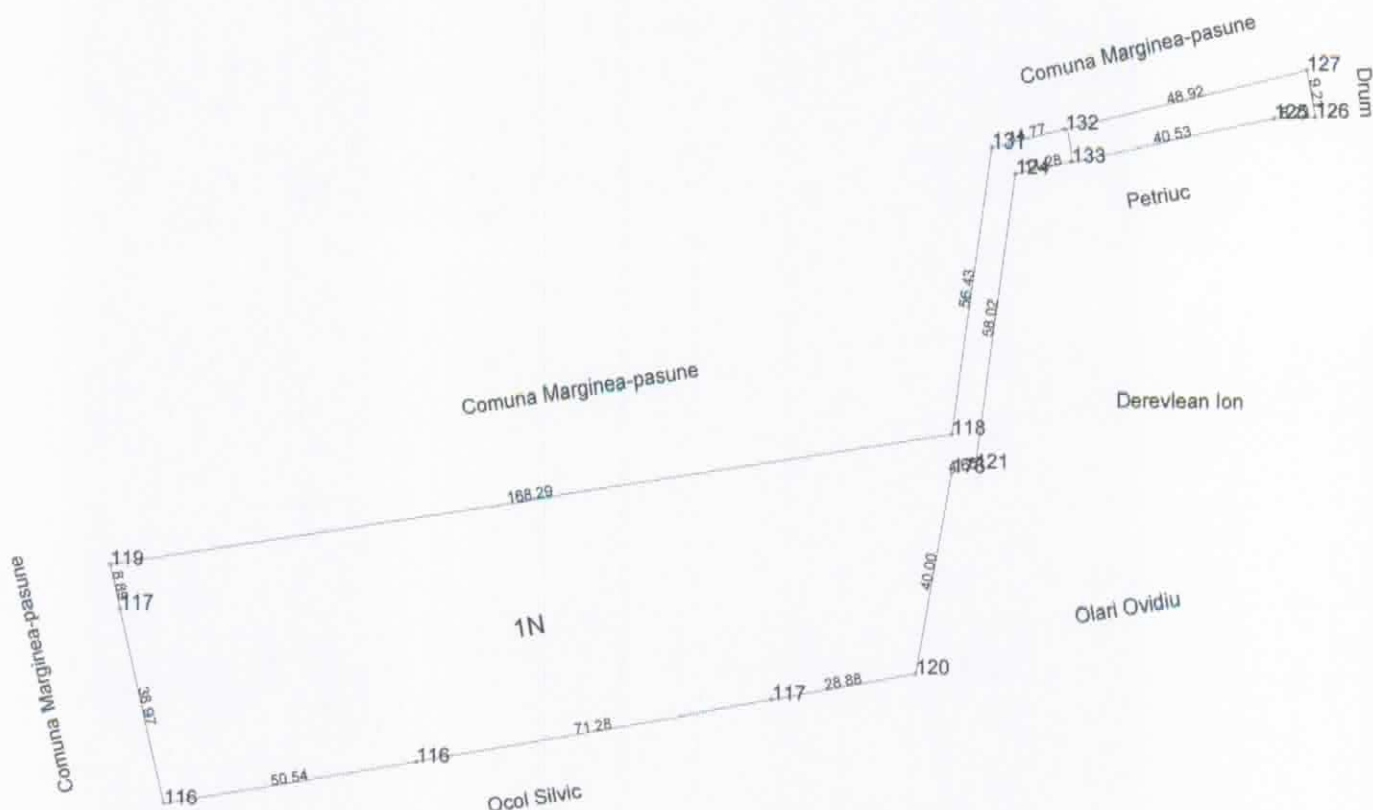

PRESEDINTE

MAGOPAI GH. GEORGHIE



SECRETAR
Onciul Adrian-Valentin

Nota ; Suprafata de 8200mp teren neproductiv, din care 346mp situati intravilan si 7854mp situati extravilan la loc numit Floaca ,face parte din Inventarul Domeniului Privat al Comunei Marginea.

Intocmit,



Plan de amplasament și delimitare a imobilului pentru a sta la baza emiterii
Hotararii Consiliului Local Domeniu Privat

Scara 1: 2000

ANEXA NR. 7

12 HCL 72/15.12.2017



PRESEDINTE,
MAGOPAT, GHEORGHE



SECRETAR
Onciul Adrian-Valentin

Nota ; Suprafata de 34600mp teren neproductiv, din care 7717mp situati intravilan si 26883mp situati extravilan la loc numit Tigani-Casa Adunare ,face parte din Inventarul Domeniului Privat al Comunei Marginea.




Plan de amplasament și delimitare a imobilului pentru a sta la baza emiterii
Hotararii Consiliului Local Domeniu Privat

Scara 1: 2000

ANEXA NR. 8

12 HCL 72 / 15.12.2017

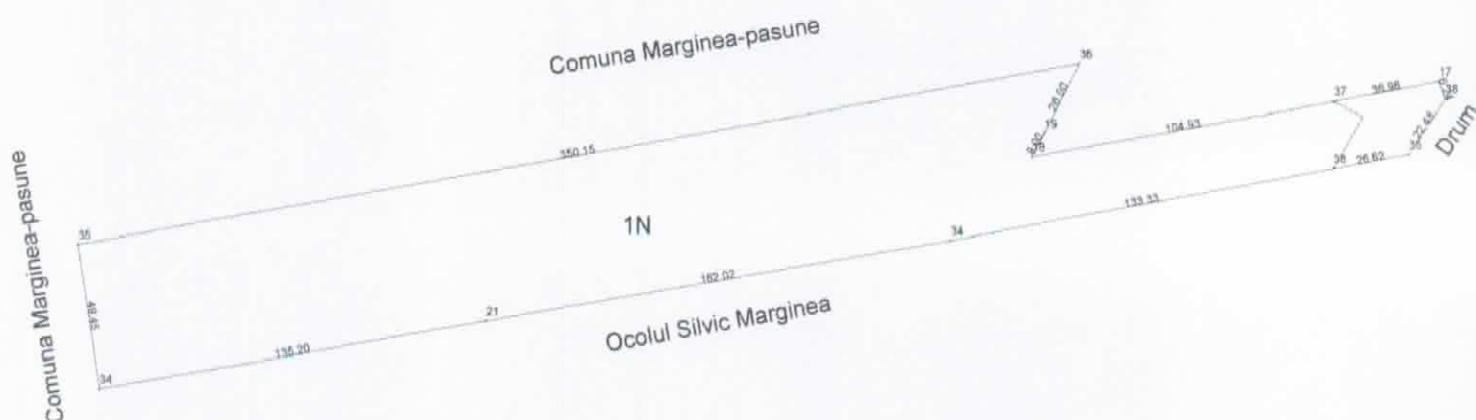

PRESEDINTE
MAGOPĂT GHEORGHE



SECRETAR
Onciul Adrian-Valentin

Nota ; Suprafata de 20000mp teren neproductiv, din care 644mp situati intravilan si 19356mp situati extravilan la loc numit Tigani Cornu-Linieii ,face parte din Inventarul Domeniului Privat al Comunei Marginea.




Plan de amplasament și delimitare a imobilului pentru a sta la baza emiterii
Hotararii Consiliului Local Domeniu Privat

Scara 1: 1000

ANEXA NR. 9

12 HCL 72 / 15.12.2017

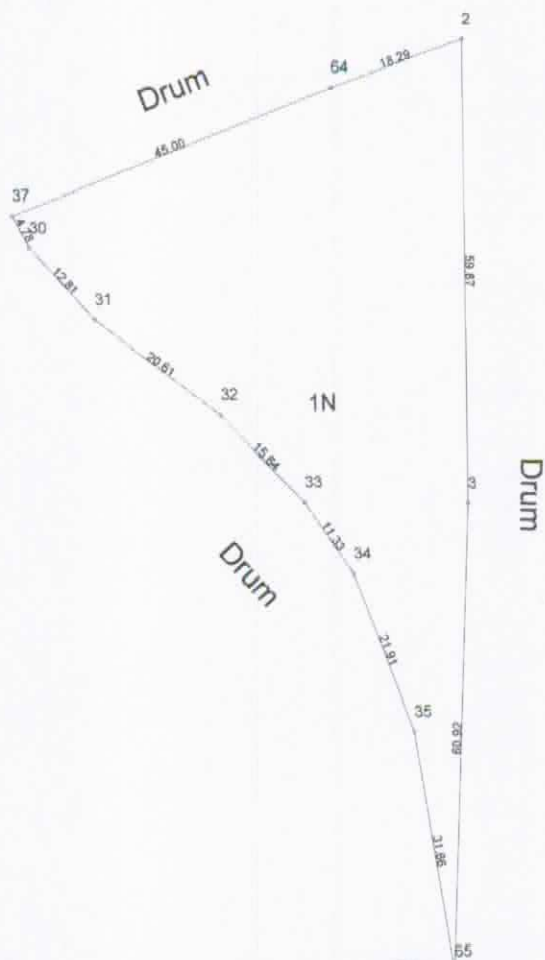

PRESEDINTE
MAGORĂT GH. DRUM

SECRETAR
Onciul Adrian-Valentin

Nota ; Suprafata de 2700mp teren neproductiv, situati intravilan la loc numit Tigani
Căiuc ,face parte din Inventarul Domeniului Privat al Comunei Marginea.



Plan de amplasament și delimitare a imobilului pentru a sta la baza emiterii
Hotararii Consiliului Local Domeniu Privat

Scara 1: 2000

ANEXA NR. 10

12 HCL 72/15.12.2017



PRESEDINTE,
MAGOPAI, GHEORGHE



SECRETAR
Onciul Adrian-Valentin

Nota ; Suprafata de 42600mp teren neproductiv, din care 33828mp situati intravilan si 8772mp situati extravilan la loc numit Baza-Sportiva ,face parte din Inventarul Domeniului Privat al Comunei Marginea.



Plan de amplasament și delimitare a imobilului pentru a sta la baza emiterii
Hotararii Consiliului Local Domeniu Privat

Scara 1: 2000

ANEXA NR. 11

la HCL 72/15.12.2017



SECRETAR
Onciu Adrian-Valentin

PRESEDINTE
MAGOPAT GEORGHIE

Nota ; Suprafata de 31800mp teren neproductiv, din care 18171mp situati intravilan si 13629mp situati extravilan la loc numit Garaj-Impletituri ,face parte din Inventarul Domeniului Privat al Comunei Marginea.




Plan de amplasament și delimitare a imobilului pentru a sta la baza emiterii
Hotararii Consiliului Local Domeniu Privat

Scara 1: 2000

ANEXA NR. 12

la HCL 72/15.12.2017

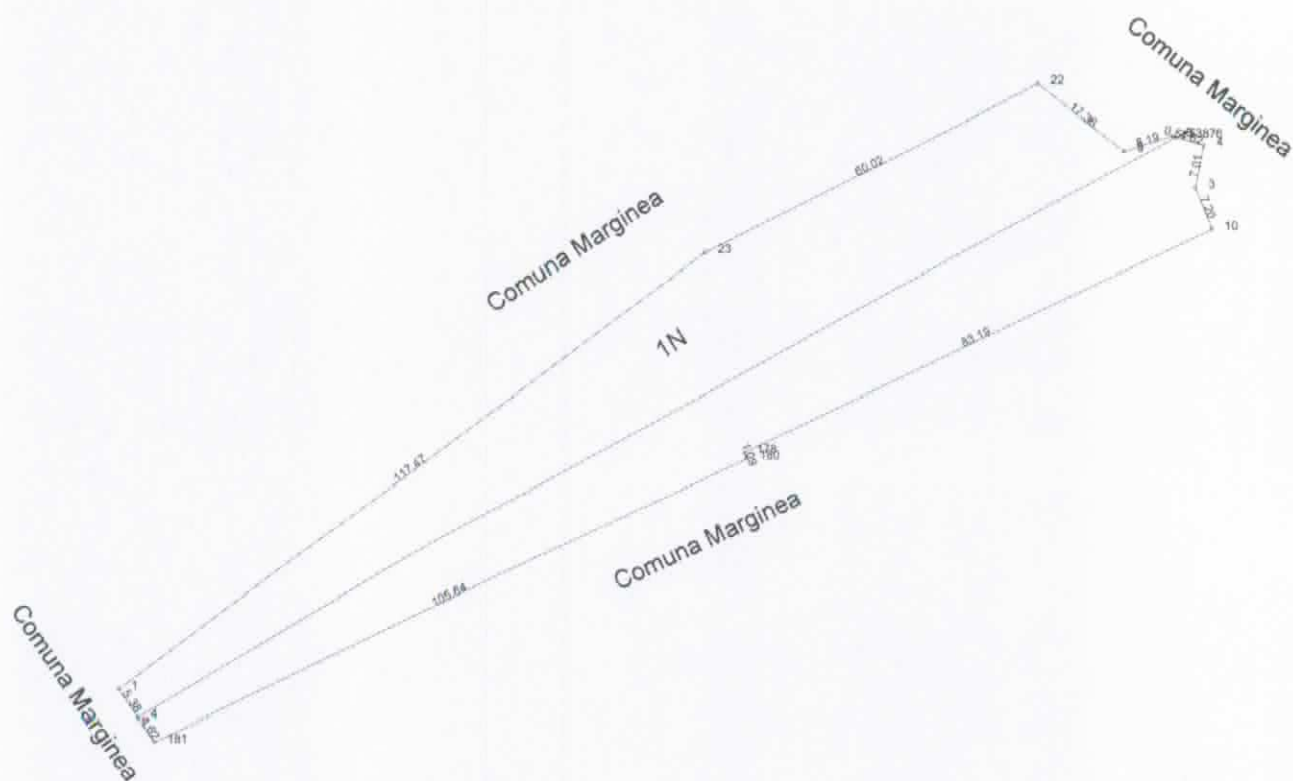

PRESEDINTE
MAGOPĂȚ GHEORGHE



SECRETAR
Onciul Adrian-Valentin

Nota ; Suprafata de 4703mp teren neproductiv, din care 2090mp situati intravilan si 2613mp situati extravilan la loc numit Garaj Statie-Captare ,face parte din Inventarul Domeniului Privat al Comunei Marginea.




Plan de amplasament și delimitare a imobilului pentru a sta la baza emiterii
Hotararii Consiliului Local Domeniu Privat

Scara 1: 2000

ANEXA NR. 13

la HCL 72/15.12.2017

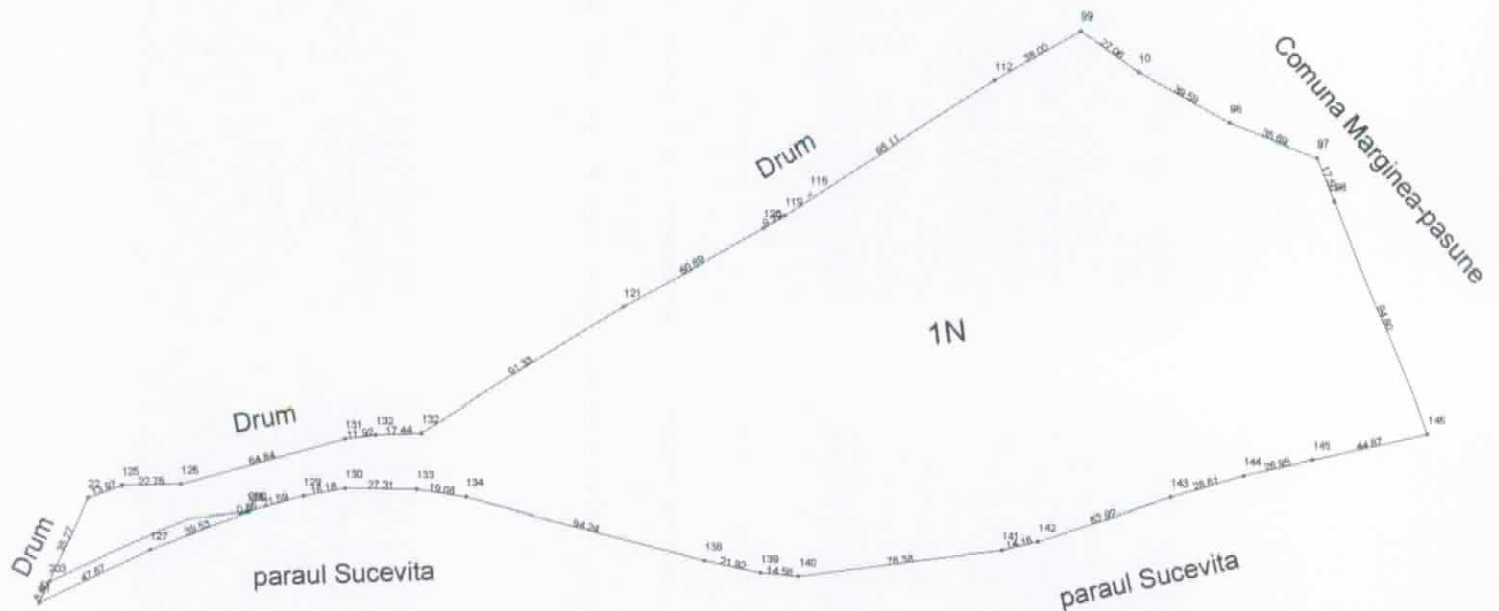

PRESEDINTE,
MAGOPĂȚ GHEORGHE
[Signature]



SECRETAR
Onciul Adrian-Valentin


[Signature]

Nota ; Suprafata de 48100mp teren neproductiv, din care 47693mp situati intravilan si 407mp situati extravilan la loc numit Ioachim ,face parte din Inventarul Domeniului Privat al Comunei Marginea.



Scara 1: 2000

12 HCL 72/15.12.2017

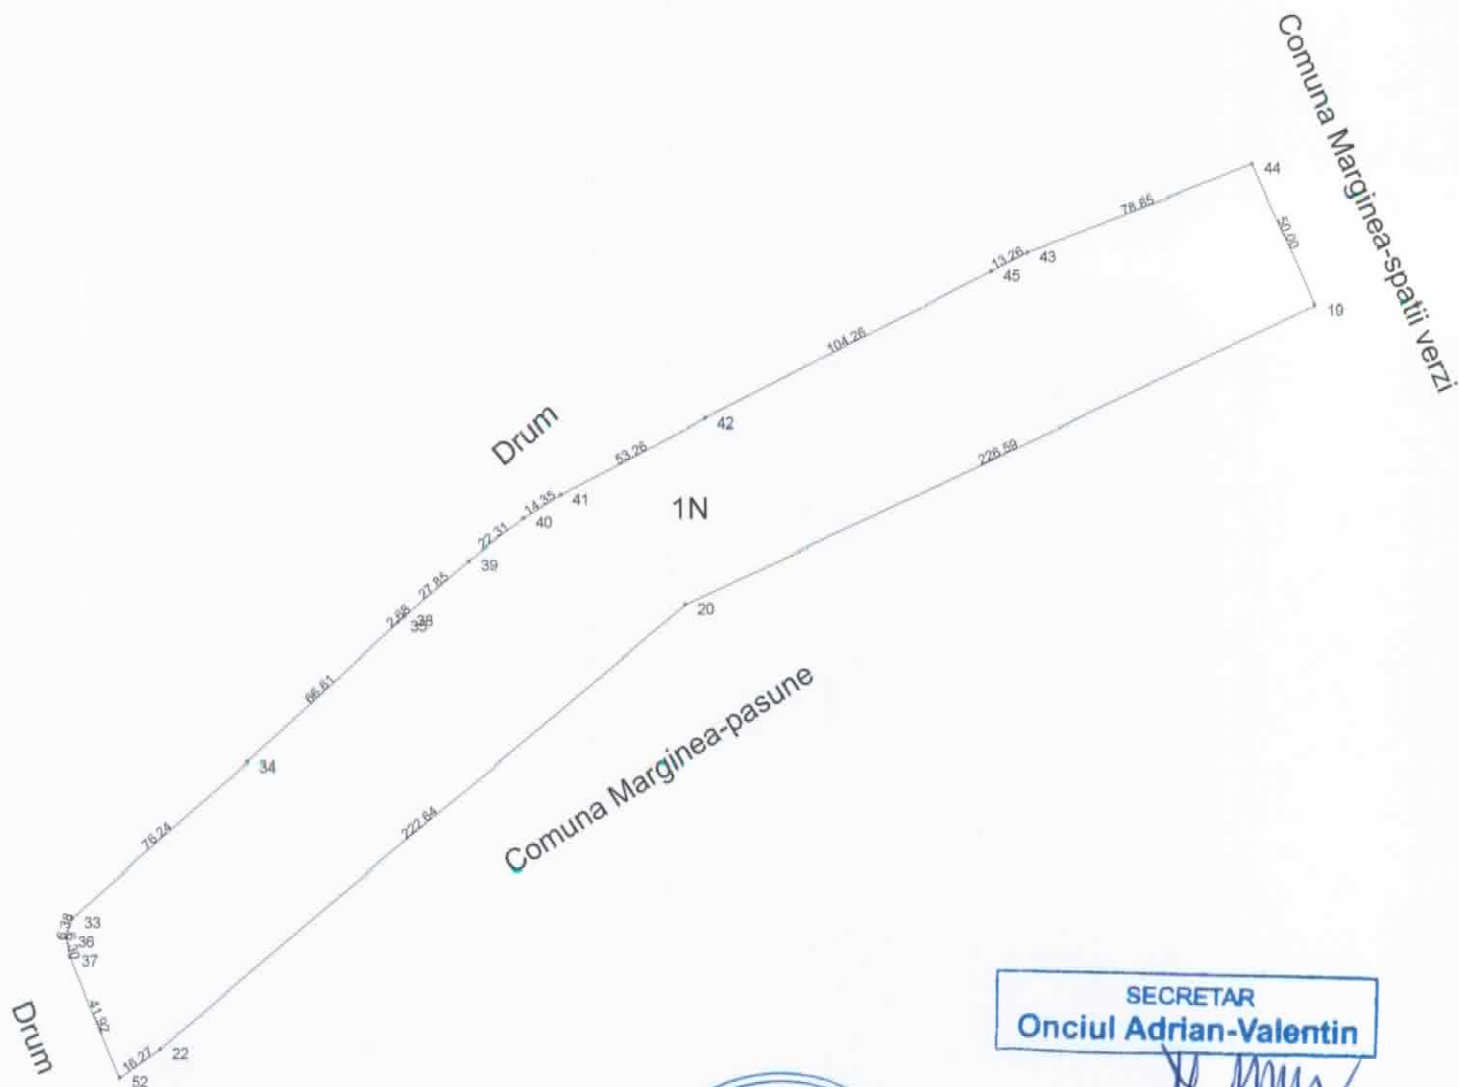

SECRETAR
Onciul Adrian-Valentin

PRESIDENTE
MAGOPĂT GH



Intocmit

CERTIFICAT
DE AUTORIZARE

Seria RO-B-J Nr. 1020


CLASA III

Plan de amplasament și delimitare a imobilului pentru a sta la baza emiterii
Hotararii Consiliului Local Domeniu Privat

Scara 1: 500

ANEXA NR. 15

12 HCL 72/15.12.2017

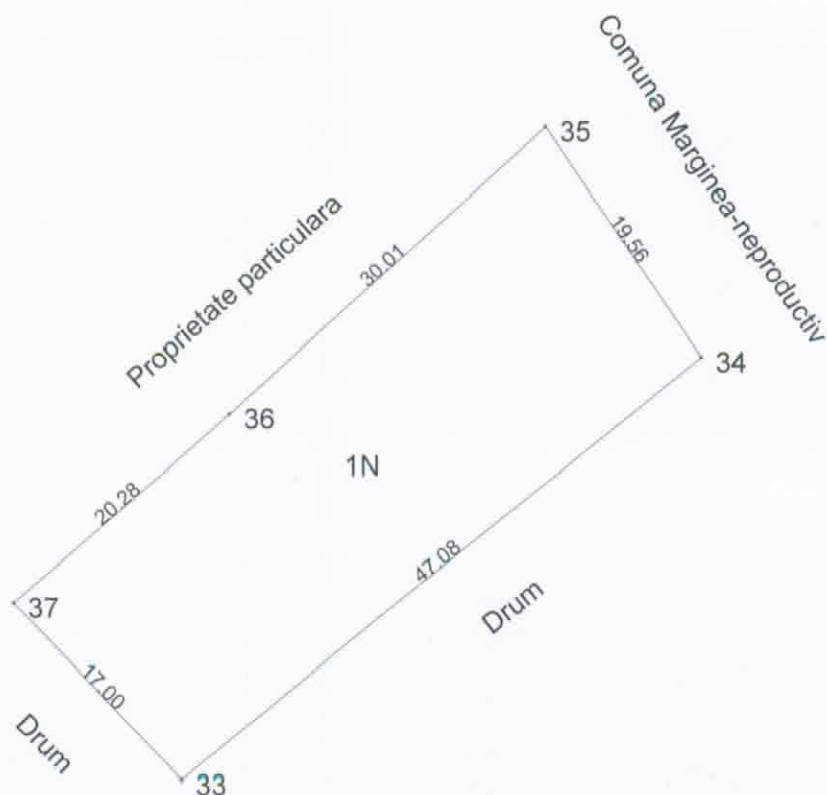

SECRETAR
Onciul Adrian-Valentin

PRESEDINTE

MAGOPAT



Nota ; Suprafata de 880mp teren neproductiv, situati in intravilan la loc numit Ilioi, face parte din Inventarul Domeniului Privat al Comunei Marginea.




Plan de amplasament și delimitare a imobilului pentru a sta la baza emiterii
Hotararii Consiliului Local Domeniu Privat

Scara 1: 500

ANEXA NR. 16

12 HCL 72/15.12.2017

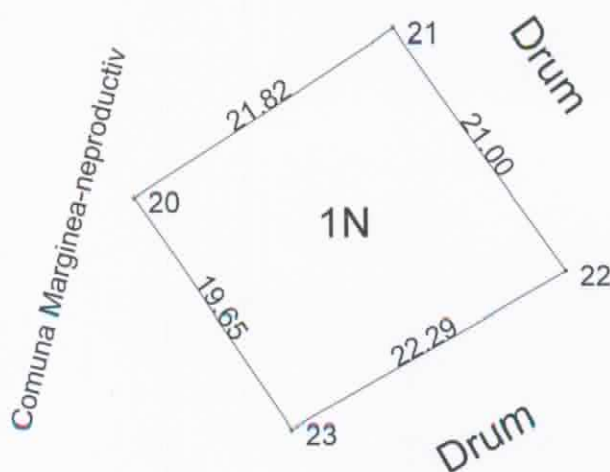

PRESEDINTE,

MAGOPĂȚ

GHEORGHE




SECRETAR
Onciul Adrian-Valentin

Nota ; Suprafata de 447mp teren neproductiv, situati in intravilan la loc numit Grigorean, face parte din Inventarul Domeniului Privat al Comunei Marginea.



Scara 1: 2000

la HCL 72/15.12.2017

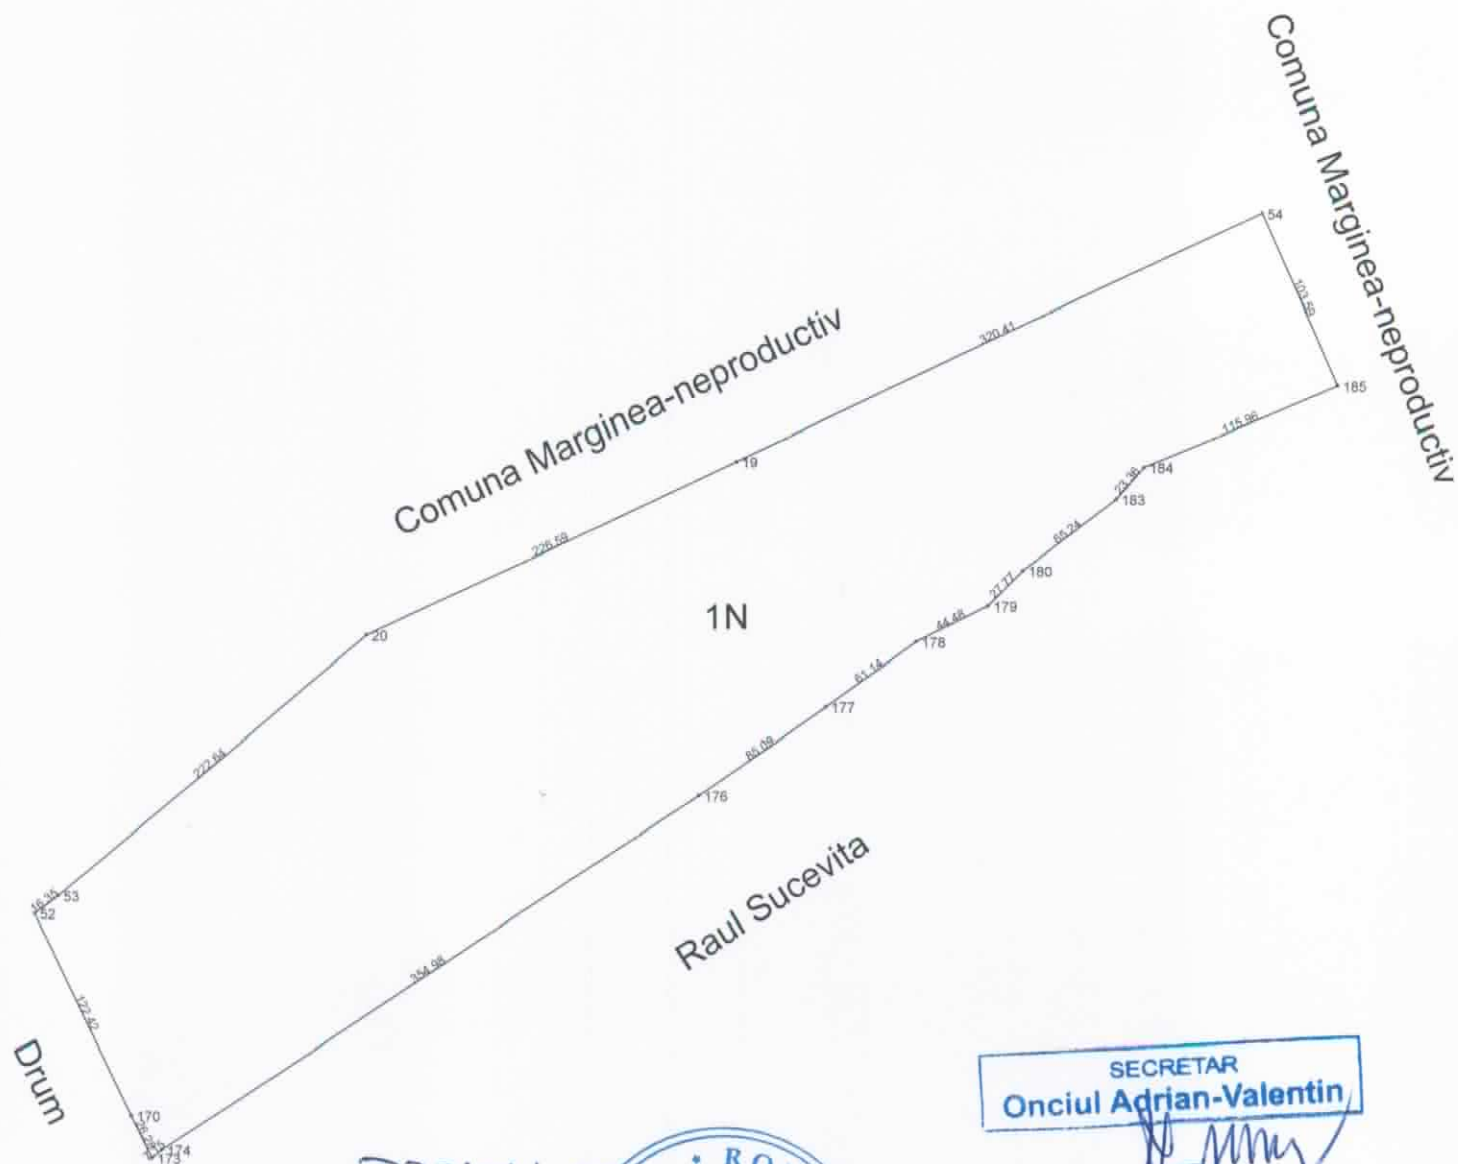

PRESEDINTE
MAGOPAT GH. ORGHEA
[Signature]

SECRETAR
Onciul Adrian-Valentin

Nota ; Suprafata de 110000mp teren neproductiv, situati in intravilan la loc numit Groapa Gunoi, face parte din Inventarul Domeniului Privat al Comunei Marginea.




Plan de amplasament și delimitare a imobilului pentru a sta la baza emiterii
Hotararii Consiliului Local Domeniu Privat

Scara 1: 2000

ANEXA NR. 18

la HCL 72/15.12.2017

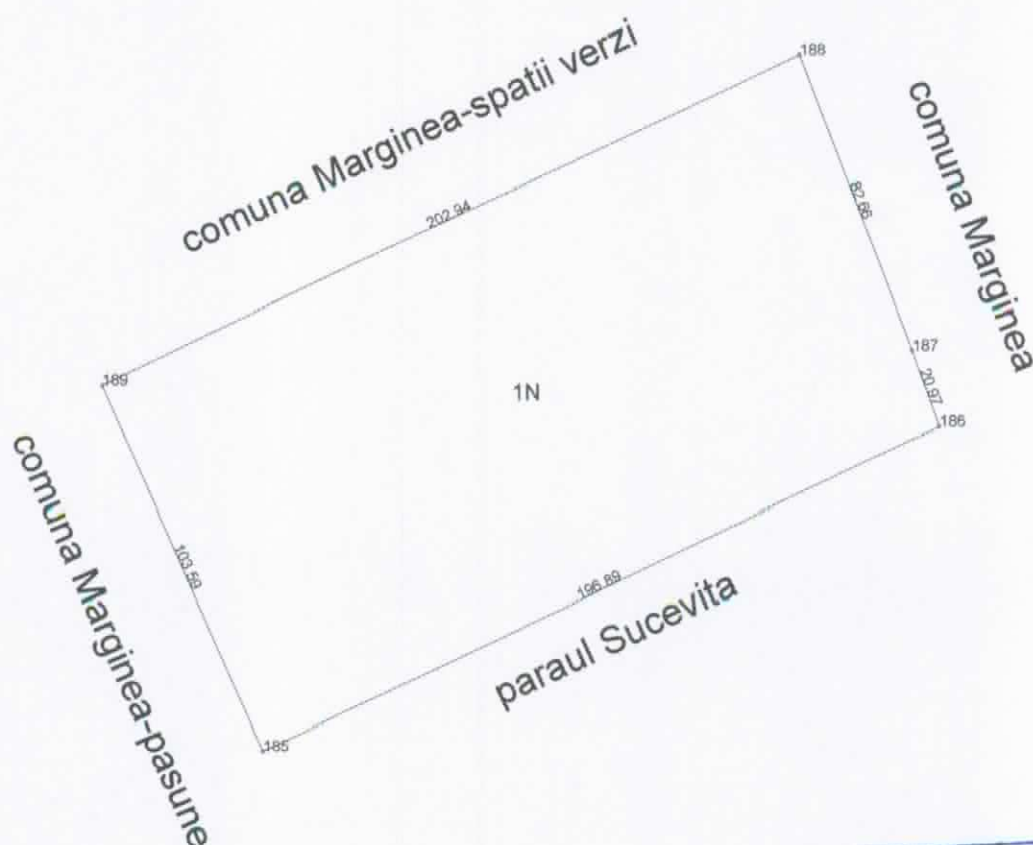

PRESEDINTE
MAGOPAT GHEORGHE

SECRETAR
Onciul Adrian-Valentin

Nota ; Suprafata de 20700mp teren neproductiv, situati intravilan la loc numit Punte Cimitir ,face parte din Inventarul Domeniului Privat al Comunei Marginea.




Plan de amplasament și delimitare a imobilului pentru a sta la baza emiterii
Hotararii Consiliului Local Domeniu Privat

Scara 1: 2000

ANEXA NR. 19

la HCL 72/15.12.2014

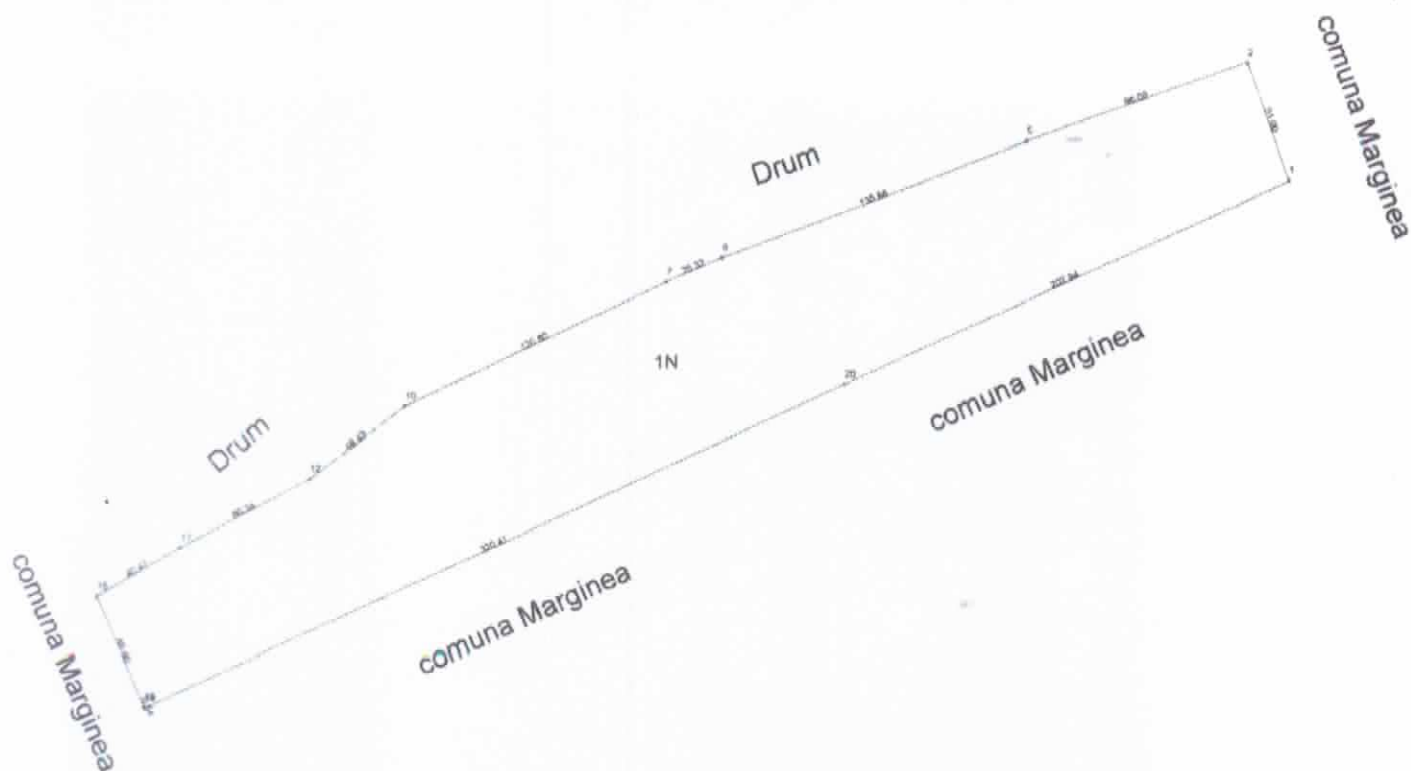

PRESEDINTE

MAGOPAI GHEORGHE



SECRETAR
Onciul Adrian-Valentin

Nota ; Suprafata de 32400mp teren neproductiv, situati intravilan la loc numit Lunca-Nica ,face parte din Inventarul Domeniului Privat al Comunei Marginea.




Plan de amplasament și delimitare a imobilului pentru a sta la baza emiterii
Hotararii Consiliului Local Domeniu Privat

Scara 1: 1000

ANEXA NR. 20

la HCL 72/15.12.2017

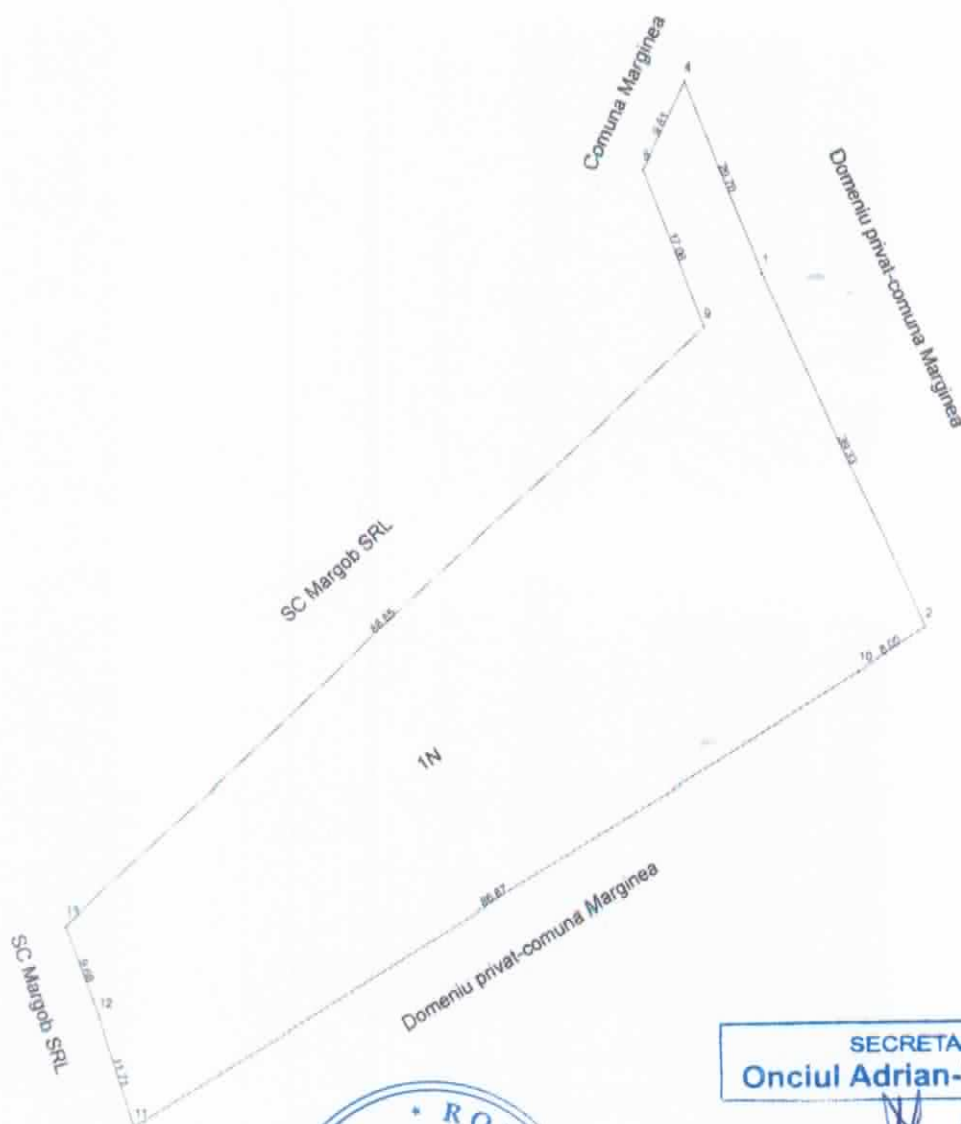

PRESEDINTE
MARGOPAT
SC MARGOB SRL
ROMANIA

SECRETAR
Onciul Adrian-Valentin

Nota ; Suprafata de 2938mp teren neproductiv, situati intravilan la loc numit Cap-Margob, face parte din Inventarul Domeniului Privat al Comunei Marginea.


SC MARGOB SRL
TEODOR TOP
SRL
CERTIFICAT
Intocmit
Scrie RO 8 1N 1N

Plan de amplasament și delimitare a imobilului pentru a sta la baza emiterii
Hotararii Consiliului Local Domeniu Privat

Scara 1: 5000

ANEXA NR. 21

la HCL 72/15.12.2017

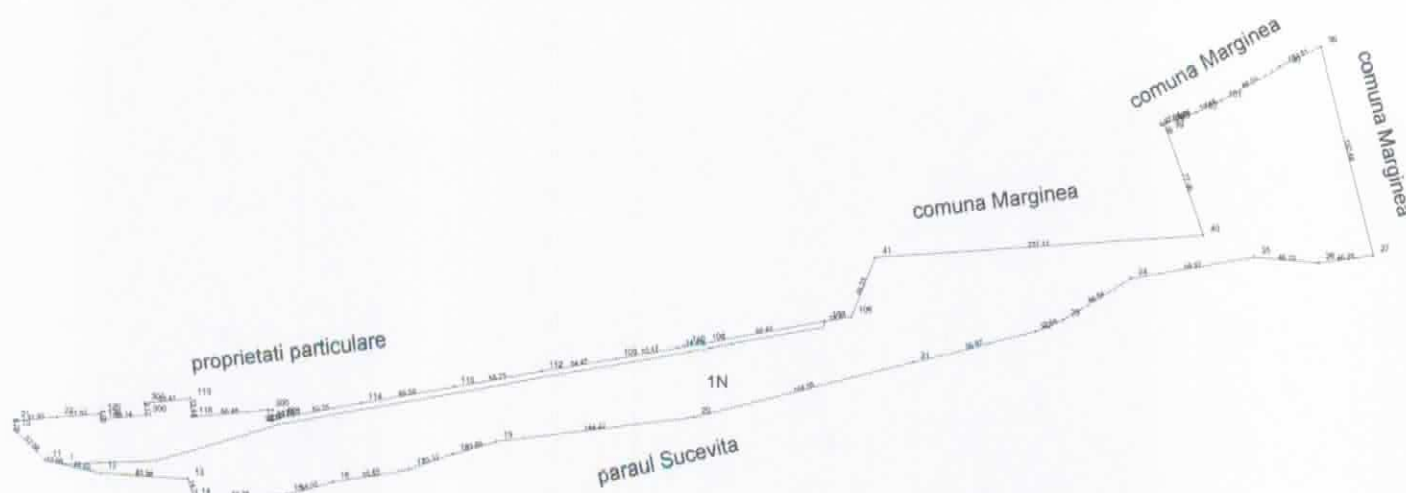

PRESEDINTE
MAGOPAT
GHEORGHE

SECRETAR
Onciul Adrian-Valentin

Nota ; Suprafata de 58400mp teren neproductiv, din care 7063mp situati intravilan si 51337mp situati extravilan la loc numit Zona-Industriala ,face parte din Inventarul Domeniului Privat al Comunei Marginea.

Intocmit



12 HCL 72/15.12.2017




MAGOPÂT GHEORGHE

SECRETAR
Onciul Adrian-Valentin

Nota ; Suprafata de 54300mp teren neproductiv, din care 4777mp situati intravilan si 49523mp situati extravilan la loc numit Prund-Olarian ,face parte din Inventarul Domeniului Privat al Comunei Marginea.



12 HCL 72/15.12.2017

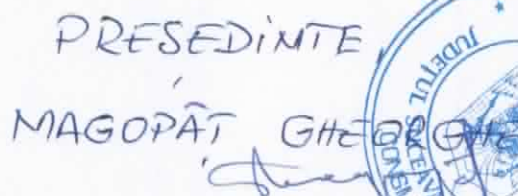


Intocmit de

Plan de amplasament și delimitare a imobilului pentru a sta la baza emiterii
Hotararii Consiliului Local Domeniu Privat

Scara 1: 500

ANEXA NR. 24

12 HCL 72/15.12.2017

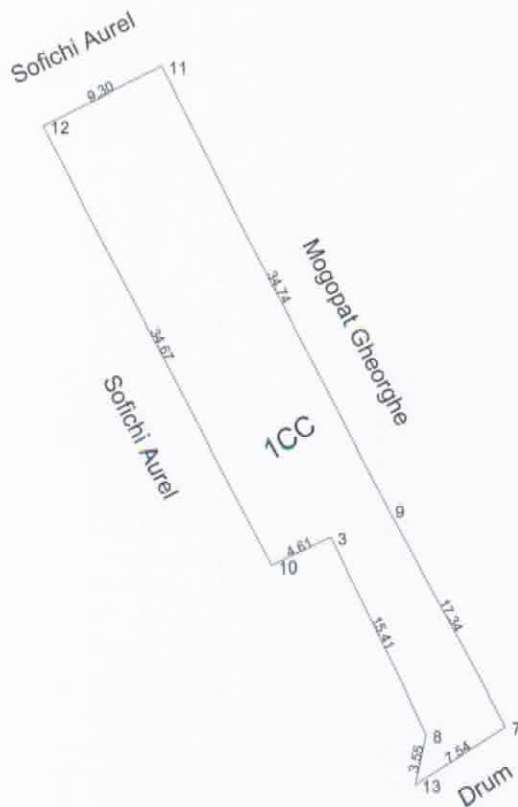

PRESEDINTE
MAGOPAT GHEORGHE

SECRETAR
Onciul Adrian-Valentin

Nota ; Suprafata de 409mp teren curti constructii, situati in intravilan la loc numit Ceramica, face parte din Inventarul Domeniului Privat al Comunei Marginea.



Plan de amplasament și delimitare a imobilului pentru a sta la baza emiterii
Hotararii Consiliului Local Domeniu Privat

Scara 1: 2000

ANEXA NR. 25

12 HCL 72 / 15.12.2017



SECRETAR
Onciul Adrian-Valentin

PRESEDINTE
MAGOPAT GHEORGHE

Nota ; Suprafata de 46300mp teren neproductiv, din care 4162mp situati intravilan si 41438mp situati extravilan la loc numit Fabrica, face parte din Inventarul Domeniului Privat al Comunei Marginea.

