

ROMÂNIA
JUDEȚUL SUCEAVA
CONSILIUL LOCAL AL COMUNEI MARGINEA

HOTĂRÂRE

privind aprobarea acordării dreptului de uz și servitute de trecere către S.N.T.G.N. Transgaz S.A. Mediaș, prin ocuparea temporară a unor suprafețe de teren din domeniului public și privat al comunei Marginea, pentru realizarea lucrărilor de dezafectare conductă gaz, aferentă obiectivului de investiții „*Conductă de transport gaze naturale Rădăuți – Horodnic de Jos – Vicovu de Sus, inclusiv alimentare cu energie electrică, protecție catodică și fibră optică*”

Consiliul local al comunei Marginea, județul Suceava.

Având în vedere:

-Referatul de aprobare prezentat de domnul Gheorghe Lazar- primarul comunei, înregistrat cu nr.2758 din 25.02.2025;

-Raportul Compartimentului urbanism, disciplina în construcții și administrarea domeniului public și privat înregistrat cu nr.2759 din 25.02.2025;

-adresa S.N.T.G.N. Transgaz S.A. Mediaș nr.14178 din 19.02.2025;

-Avizul Comisiei pentru amenajarea teritoriului și urbanism, juridică și de disciplină înregistrat cu nr.14 din 28.02.2025;

-prevederile art.12 alin. (1) și alin.(2) lit.a) și lit.c), art.109 lit.a) și lit.c), art. 111 alin. (1) și ale art.130 alin.(2) lit.h) din Legea nr.123/2012 a energiei electrice și gazelor naturale, cu modificările și completările ulterioare;

În temeiul dispozițiilor art.129 alin.(2) lit.c), alin.(6) lit.a), art.139 alin.(2) și art.196, alin.(1) lit.a) din OUG nr.57/2019 privind Codul administrativ, cu modificările și completările ulterioare.

HOTĂRĂȘTE:

Art.1–(1).Se aprobă acordarea dreptului de uz și servitute de trecere către S.N.T.G.N. Transgaz S.A. Mediaș, prin ocuparea temporară a unor suprafețe de teren din domeniului public și privat al comunei Marginea, pentru realizarea lucrărilor de dezafectare conductă gaz, aferentă obiectivului de investiții „*Conductă de transport gaze naturale Rădăuți – Horodnic de Jos – Vicovu de Sus, inclusiv alimentare cu energie electrică, protecție catodică și fibră optică*”, astfel:

-(2).Terenuri în suprafață totală de 25.362 mp, din care: **terenuri arabile în suprafață de 130 mp** -conform cărților funciare nr.42476, 43125 și 43129, **drumuri de exploatare în suprafață de 6179 mp**, din care **4.141 mp fără cod cadastral** și **2.038 mp** -conform cărților funciare nr.39123, 39150, 39200, 39380 și 42578, **pășuni în suprafață de 17.041 mp** -conform cărților funciare nr.36448 și 32419, **terenuri neproductive în suprafață de 2.012 mp** -conform cărților funciare nr. 42577, 4328, 43325 și 43326, terenuri ocupate temporar pe durata realizării lucrărilor de dezafectare conductă gaz, cu obligativitatea aducerii terenului la starea inițială, conform Anexei, parte integrantă din hotărâre.

Art.2–Primarul comunei, prin Compartimentului urbanism, disciplina în construcții și administrarea domeniului public și privat va duce la îndeplinire prevederile prezentei hotărâri.

PREȘEDINTE DE ȘEDINȚĂ,

Mircea MARTINESCU

Marginea
28 februarie 2025
Nr.18



Contrasemnează:
Secretar general comună
Adi

DOCUMENTAȚIE TEHNICĂ

privind obținerea

Hotărâre de Consiliu Local – Primăria Comunei Marginea

pentru obiectivul de investiție

"Conductă de transport gaze naturale Rădăuți-Horodnic de Jos-

Vicovu de Sus (inclusiv alimentare cu energie electrică,

protecție catodică și fibră optică) –

lucrări de dezafectare conductă transport gaze naturale

existentă DN250, L=11,5 km"

MEMORIU TEHNIC

pentru obținere

Hotărâre Consiliu Local Comuna Marginea privind utilizarea domeniului public și subtraversare drumuri de interes local (drumuri comunale) și drumuri de exploatare cu conducta de transport gaze naturale și cablu fibră optică.

I. DATE GENERALE

DENUMIREA LUCRĂRII: „CONDUCTĂ DE TRANSPORT GAZE NATURALE RĂDĂUȚI-HORODNIC DE JOS-VICOVU DE SUS (INCUSIV ALIMENTARE CU ENERGIE ELECTRICĂ, PROTECȚIE CATODICĂ ȘI FIBRĂ OPTICĂ) - LUCRĂRI DE DEZAFECTARE CONDUCTĂ TRANSPORT GAZE NATURALE EXISTENTĂ DN250, L=11,5KM”

BENEFICIAR: S.N.T.G.N. TRANSGAZ S.A. Mediaș

PROIECTANT GENERAL: S.N.T.G.N. TRANSGAZ S.A. Mediaș –
Departamentul Proiectare și Cercetare

AMPLASAMENT: Pe teritoriul județului Suceava

ANUL REALIZĂRII INVESTIȚIEI: 2025-2026

II. NECESITATEA ȘI OPORTUNITATEA INVESTIȚIEI

Proiectul propune lucrări de dezafectare a unei conducte existente de transport gaze naturale amplasată în județul Suceava, municipiul Rădăuți și comunele Marginea și Volovăț.

Tronsonul de conductă propus pentru dezafectare are diametrul nominal DN250 și o lungime de aproximativ 11,5 km. În urma identificării în teren s-a constatat că lungimea reală a conductei care urmează a fi dezafectată este de 9,4 km din totalul de 11,5 km prevăzuți inițial.

În perioada 2004-2007 Consiliul Județean Suceava a inițiat programul “Utilități și Mediu la standarde europene în județul Suceava”, program care a avut ca scop alimentarea cu gaze a localităților din județ. Pentru alimentarea cu gaze naturale a localităților de pe traseul Păltinoasa – Cacica – Solca – Marginea – Rădăuți a fost

prevăzută realizarea unei conducte cu diametrul DN 250, în lungime de aproximativ 43,5 km.

În acest sens *au fost începute lucrări pe tronsoane și pe o lungime de cca. 11,5 km pe raza UAT Rădăuți, Volovăț și Marginea*, conducta de transport gaze a fost montată fără a avea continuitate pe tot acest tronson, iar la traversările de obstacole conducta nu a fost montată.

Urmare a preluării conductelor de transport gaze realizate prin programul sus menționat, TRANSGAZ a pus în funcțiune unele obiective din cadrul programului, iar pentru altele sunt în curs de elaborare documentații tehnice pentru obținerea Autorizației de Construire. Pentru alimentarea cu gaze naturale a localităților din zona Rădăuți – Horodnic – Vicovu de Jos – Vicovu de Sus a fost identificat un nou traseu al conductei, pentru care este în curs de elaborare proiectul tehnic *(nu face obiectul prezentei documentații)*

Deoarece pe traseul conductei Păltinoasa – Cacica – Solca – Marginea – Rădăuți, conducta de transport gaze executată în perioada 2004 – 2006 nu mai poate fi întregită, datorită edificării de construcții și a centurii de ocolire a municipiului Rădăuți, **s-a propus dezafectarea tronsoanelor de conductă executate.**

De-a lungul traseului conducta de transport gaze care urmează să fie dezafectată *nu traversează obstacole* precum: centura Rădăuți, drumuri, linii de cale ferată, cursuri de apă, văi, canale, *în aceste zone conducta nefiind montată.*

Conducta ce se va dezafecta este montată doar în teren arabil și neproductiv.

Materialul tubular (conducta) recuperat din dezafectare va fi verificat și testat urmând a fi reutilizat la execuția unui nou proiect.

Terenurile ce urmează a fi ocupate temporar vor fi redacte la categoria și starea inițială după încheierea lucrărilor de execuție.

III. DATE TEHNICE ALE INVESTIȚIEI

Tronsonul de conductă propus pentru dezafectare are diametrul nominal DN250 și o lungime de aproximativ 11,5 km, **aceasta nu a fost montată în zona obstacolelor (drumuri, ape cadastrate, văi, etc).**

Culoarul de lucru pentru conductele cu diametrul DN 250 este de 11 m conform prevederilor din "Norme tehnice pentru proiectarea și execuția *conductelor de transport gaze naturale*" – Anexa 18 aprobate prin Ordinul Președintelui Autorității Naționale de Reglementare în Domeniul Energiei Nr.118/2013, publicat în Monitorul Oficial al României, Partea I, Nr. 171 din 10 Martie 2014.

IV. AMPLASAMENTUL LUCRĂRILOR, SUPRAFAȚA ȘI SITUAȚIA JURIDICĂ A TERENURILOR

De-a lungul traseului, conducta de transport gaze care urmează să fie dezafectată **nu traversează (în aceste zone conducta nefiind montată)** obstacole ca:

- centura Rădăuți;

- drumuri naționale;
- drumuri județene;
- drumuri comunale;
- linie de cale ferată;
- cursuri de apă cadastrate;
- cursuri de apă necadastrate, văi, canale.

Conducta este montată doar în teren arabil și neproductiv.

Conform zonării teritoriului României în termeni de perioadă de control (colt), T_c a timpului de răspuns, perimetrul cercetat are coeficientul $T_c = 0.7$ s, iar conform zonării teritoriului României în termeni de valori de vârf ale accelerației terenului pentru proiectare a_g pentru cutremure având intervalul de recurență $IMR = 225$ ani (20% probabilitate de depășire în 50 ani), perimetrul cercetat are valoarea $a_g = 0,20 - 0,10$ g. Încadrarea seismică este în conformitate cu "Codul de proiectare seismică – Partea I – Prevederi de proiectare pentru clădiri", indicativ P 100 – 1/2013.

Adâncimea de îngheț este de 0,9÷1,0 m conform STAS 6054/77.

Lucrările de dezafectare a conductei de transport gaze naturale pentru obiectivul de investiție "*Conductă de transport gaze naturale Rădăuți – Horodnic de Jos – Vicovu de Sus, inclusiv alimentare cu energie electrică, protecție catodică și fibră optică*" sunt amplasate în județul Suceava în intravilanul și extravilanul următoarelor UAT-uri: Marginea, Volovăț, Rădăuți.

Terenurile ce urmează a fi ocupate cu lucrările de dezafectare conductă aparțin proprietarilor particulari, respectiv domeniului public. Cadrul legal pentru accesul în teren, acordul proprietarilor de teren și dreptul de uz pentru asigurarea funcționării este reglementat de Legea nr.123/2012 – Legea energiei electrice și a gazelor naturale, art.12 și anexa la HG 1240/2012.

V. SITUAȚIA PROIECTATĂ

În conformitate cu prevederile Ordin nr.118/2013 privind aprobarea Normelor Tehnice pentru proiectarea și execuția conductelor de transport gaze naturale, lățimea culoarului de lucru pentru montajul conductei DN250 este de 11m în terenuri agricole și neproductive.

Încadrarea obiectivului de investiții în zonă este prezentată în desenul nr. TG_INV_10786 – 00, iar traseul conductei pe teritoriul administrativ al comunei Marginea este prezentat în desenele nr. TG_INV_10786 – 01 – 01 ÷ 03.

Suprafețele ocupate temporar aparținând domeniului public au fost evidențiate în planurile de situație proprietari TG_INV_10786 – 01 – M – 01 ÷ 03.

Ocuparea temporară a terenurilor se va face strict pe perioada realizării lucrărilor de montaj conductă, urmând ca la finalizarea acestora toate suprafețele afectate în timpul execuției să se aducă la starea inițială de către executant.

Conform celor prezentate, vă solicităm emiterea unei Hotărâri de Consiliu Local privind ocuparea temporară și definitivă a unor suprafețe de teren aflate în proprietatea primăriei comunei Marginea necesare pentru realizarea lucrărilor de execuție a conductei, cât și acordul prealabil de amplasare, respectiv acces la drumurile locale.

Suprafața totală de teren aflată în proprietatea primăriei pentru care se solicită acordul dumneavoastră pentru lucrările de dezafectare conductă este de 25.362 mp, defalcată astfel:

➤ **Ocupare temporară:**

- 130 mp terenuri arabile extravilane conform cărților funciare nr. 42476, 43125 și 43129
- 6.179 mp drumuri de exploatare, din care 4.141 mp fără cod cadastral și 2.038 mp conform cărților funciare nr. 39123, 39150, 39200, 39380 și 42578
- 17.041 mp pășuni conform cărților funciare nr. 36448 și 32419
- 2.012 mp terenuri neproductive conform cărților funciare nr. 42577, 4328, 43325 și 43326

În Hotărârea de Consiliu Local se vor menționa toate suprafețele care fac obiectul prezentei adrese, precum și cărțile funciare aferente terenurilor solicitate.

Anexăm următoarele:

- Copie Certificat de Urbanism nr. 4/09.01.2024
- Plan de încadrare în zonă TG_INV_10786 – 00 sc. 1:50.000;
- Plan de situație Tronson 1÷3 TG_INV_10786 – 01 – 01 ÷ 03 sc. 1:2.000;
- Plan situație proprietari Marginea TG_INV_10786 – 01 – M- 01 ÷ 03 sc. 1:2.000.

ȘEF PROIECT

ing. Muntean Achim


Întocmit,

ing. Barna Ana-Maria

PRESEDINTE
Mimea MARTINESCU

COM. M.
CONSILIUL LOCAL

SECRETAR
Onciul Adrian-Valentin

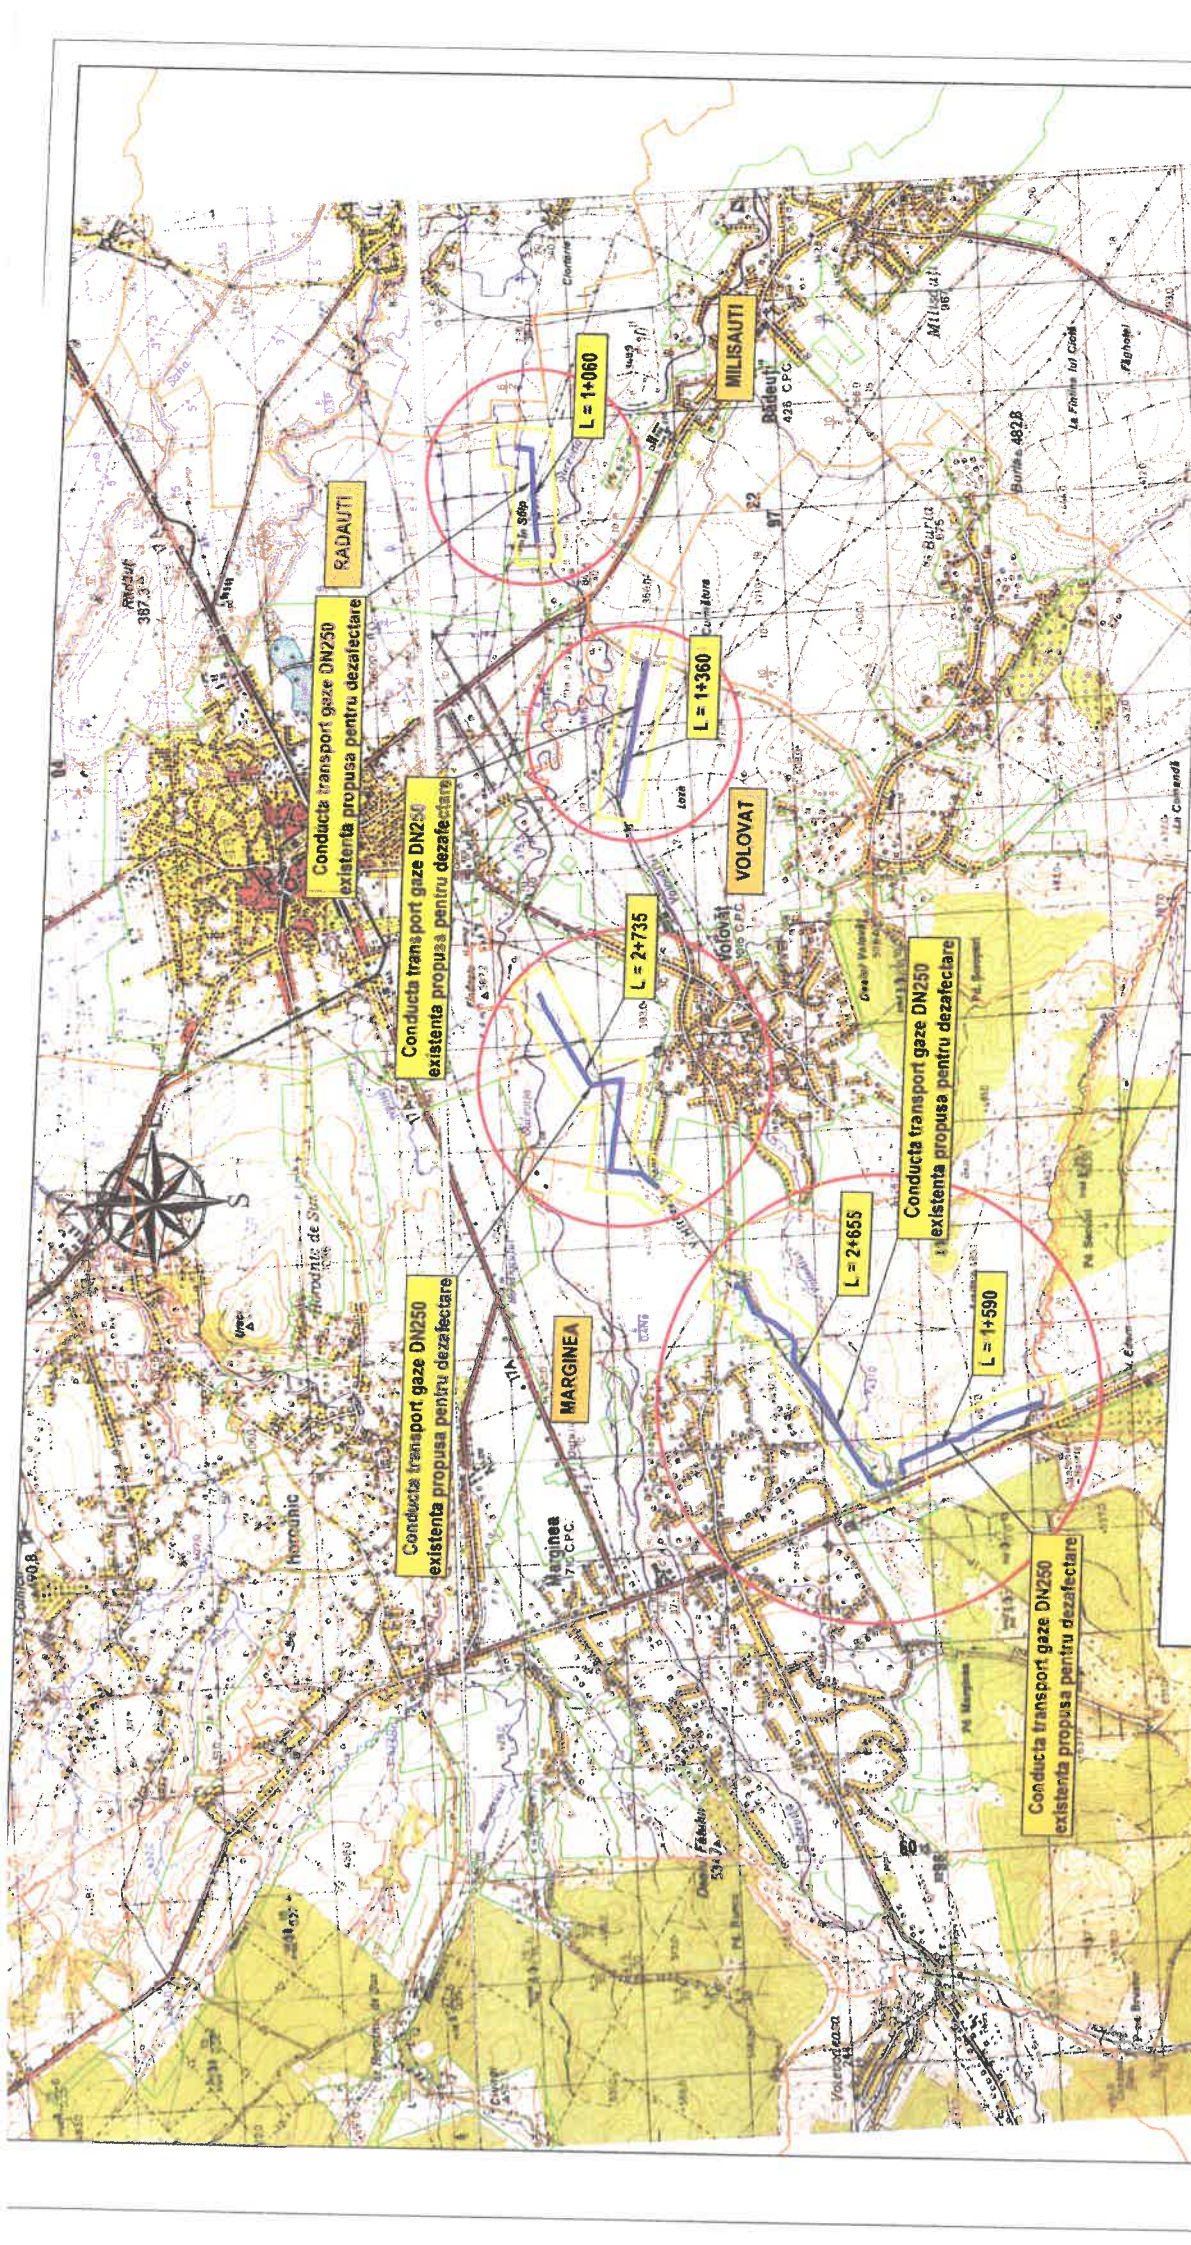

REV.	DES.	DATA	VER.	DATA	APR.	DATA

INFORMATII CU ACCES LIMITAT

CONTRACTARI

DESENUL/DOCUMENTUL ESTE PROPRIETATEA SNTGN TRANSGAZ SA, TRANSMITEREA SAU REPRODUCEREA INTEGRALA SAU PARTIALA, FARA APROBAREA SCORISA S.N.T.G.N. TRANSGAZ S.A., SE SANCTIONEAZA CONFORM LEGII NR. 81/1996

TRANSGAZ
MAGISTRALA ENERGETICII

DEPARTAMENTUL PROIECTARE SI CERCETARE

Proiectat	APC 1	Scara	1:50000
Desenat	ing. C. Vasile	data:	2024
Verificat	ing. A. Bordi		
Approbat	ing. A. Bihorean		

CONDUCȚĂ DE TRANSPORT GAZE NATURALE RĂDAUȚI - HORODINC DE JOS - VICOVU DE SUS (INCLUSIV ALIMENTARE CU ENERGIE ELECTRICĂ, PROTECȚIE CĂTODICĂ ȘI FIBRĂ OPTICĂ) - LUCRĂRI DE DEZAFECTARE CONDUCTĂ TRANSPORT GAZE NATURALE EXISTENTE DN250, L = 11,51 KM

SF+PT
TG_INV
10786/2023

LEGENDĂ

- Conducția DN250 propusă pentru deaerificare
- Culoar de siguranță (400 m)
- Limită UAT
- Limită Intravilan / Extravilan

PLAN DE INCADRARE IN ZONA