

ROMÂNIA
JUDEȚUL SUCEAVA
CONSILIUL LOCAL AL COMUNEI MARGINEA

HOTĂRÂRE

privind aprobarea acordării cu titlu gratuit a dreptului de uz și servitute de trecere către DELGAZ GRID S.A., prin ocuparea definitivă și temporară a unor suprafețe de teren din domeniului public al comunei Marginea, pentru realizarea obiectivului „*Extindere rețea electrică în zona str. Vișinilor, comuna Marginea, județul Suceava*”

Consiliul local al comunei Marginea, județul Suceava.

Având în vedere:

-Referatul de aprobare prezentat de domnul Gheorghe Lazar- primarul comunei, înregistrată cu nr.10.097 din 22.07.2026;

-Raportul compartimentului urbanism, disciplina în construcții și administrarea domeniului public și privat din cadrul aparatului de specialitate al primarului, înregistrat cu nr. 10.098 din 22.07.2026;

-avizul Comisiei pentru amenajarea teritoriului și urbanism, juridică și de disciplină a Consiliului local înregistrat cu nr.34 din 29.07.2026;

-cererea SC ROGOTEHNIC SRL pentru SC DELGAZ GRID SA înregistrată cu nr. 8668 din 25.06.2026, referitor la lucrarea de extindere rețele electrice.

-prevederile art.12, alin. (2) lit.a) și lit.c) și alin. (4), art. 109 lit.a) și lit.c), art. 111 alin. (1) și ale art.130 alin.(2) lit.h) din Legea energiei electrice și gazelor naturale nr.123/2012, cu modificările și completările ulterioare;

-Hotărârea nr.89 din 29.09.2025 a Consiliului local Marginea privind aprobarea Studiului topografic necesar întocmirii documentației „*Extindere rețea electrică, strada Vișinilor, UAT comuna Marginea, județul Suceava*”;

-prevederile art.6 alin.(1) și alin.(2) din Ordinul ANRE nr.36/2019 privind aprobarea Metodologiei pentru evaluarea condițiilor de finanțare a investițiilor pentru electrificarea localităților ori pentru extinderea rețelelor de distribuție a energiei electrice, modificat ulterior prin Ordinul Președintelui ANRE nr. 159/02.09.202.

În temeiul prevederilor art.129, alin.(2), lit.c), alin.(6) lit.a), art.139 alin.(2) și art.196, alin.(1), lit.a) din OUG nr.57/2019, privind Codul administrativ, cu modificările și completările ulterioare.

HOTĂRĂȘTE:

Art.1 – Se aprobă acordarea cu titlu gratuit dreptul de uz și servitute de trecere către DELGAZ GRID S.A., prin ocuparea definitivă și temporară a unor suprafețe de teren din domeniul public al comunei Marginea, pentru realizarea obiectivului „*Extindere rețea electrică în zona str. Vișinilor, comuna Marginea, județul Suceava*”, astfel:

(1)-Cu titlu gratuit dreptul de uz și servitute de trecere asupra terenului în suprafață de 731 mp ocupat pe durata existenței capacităților energetice, reprezentând terenul ocupat de:

- montarea unui flux de linii electrice aeriene în lungime de 590 metri;
- montarea unui flux de linii electrice subterane în lungime de 248 metri;
- montarea a 16 stâlpi centrifugați de tip SC 10002 și SC 10005;
- montarea unei firide generale de distribuție.

Art.2– Primarul comunei, prin Compartimentul urbanism, administrarea domeniului public și privat și administrativ va duce la îndeplinire prevederile prezentei hotărâri.

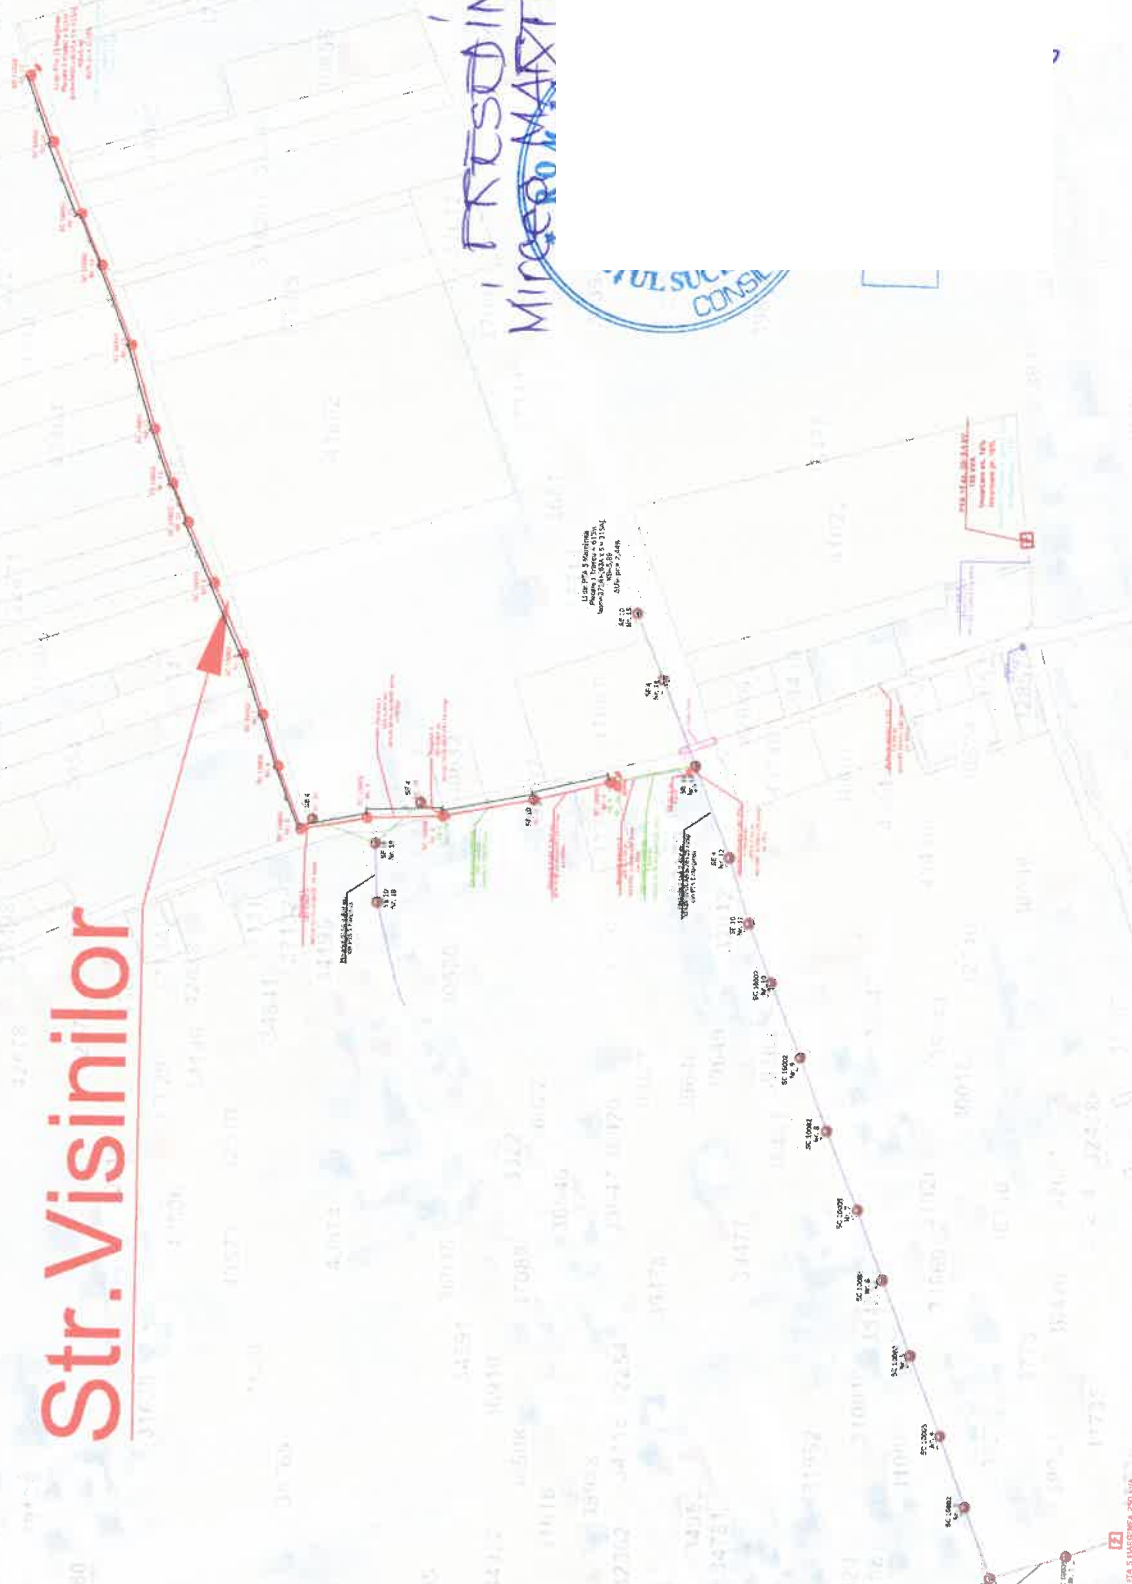
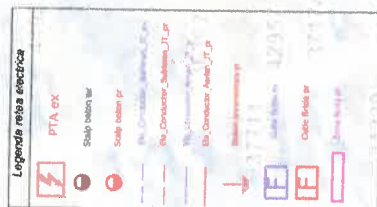
Marginea
30 iulie 2026
Nr.54



Contrasemnează:
Secretar general comună,
Adrian-Valentin Onciu

Str. Visinilor

RESIDENT,
MINER MAXTINESCU

[illegible]